



B ↗

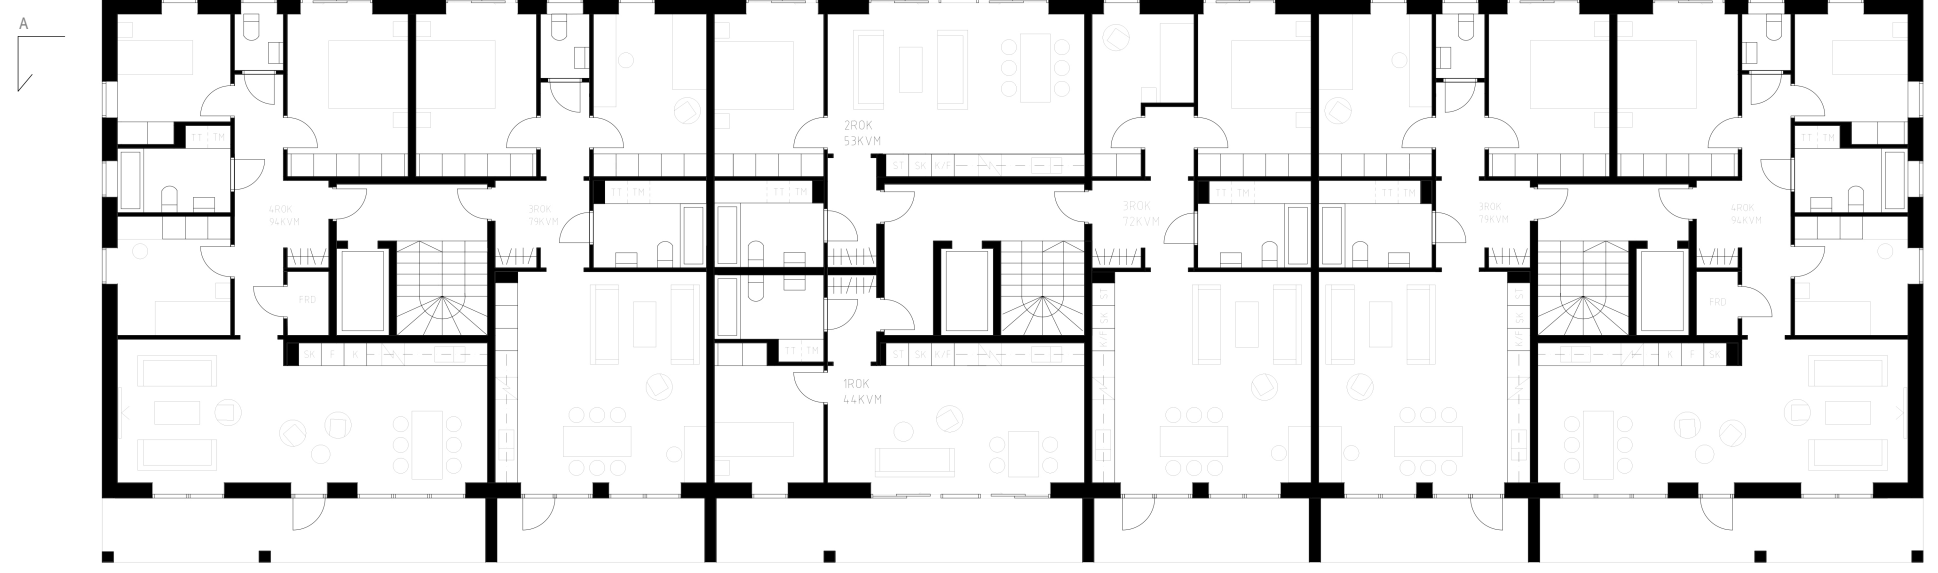

NORMALPLAN 1:200 (A1)




PERSPEKTIV I LÄGENHET

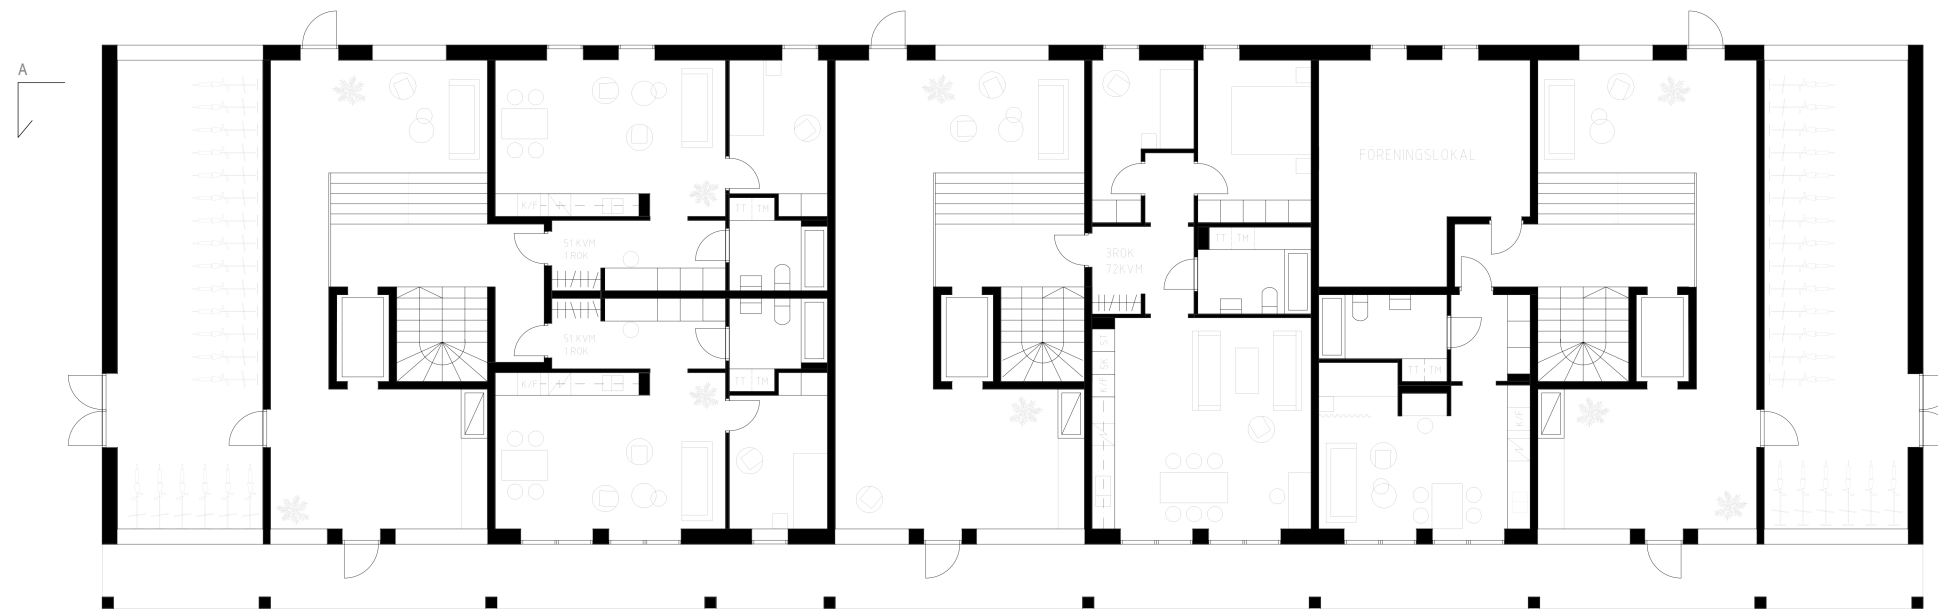

ENTRÉPLAN 1:200 (A1)

B ↗

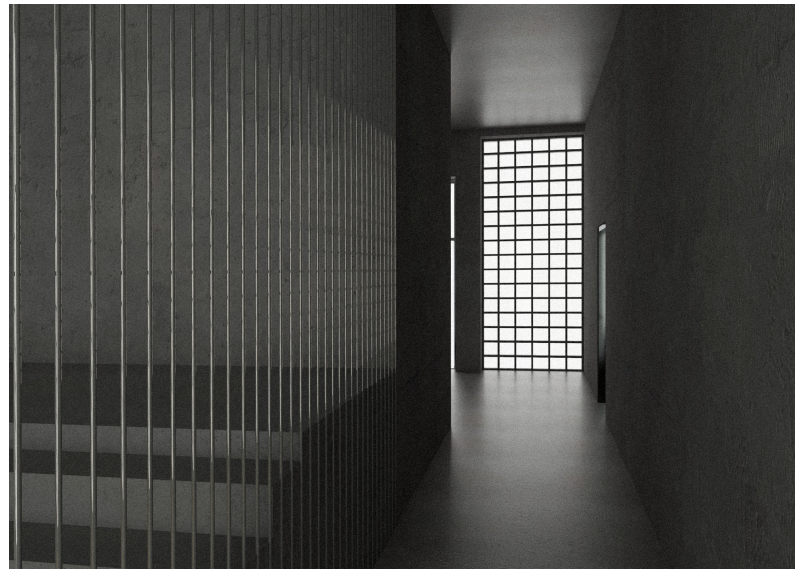

PERSPEKTIV I ENTRÉRUM