






PERSPEKTIV I ENTRÉRUM

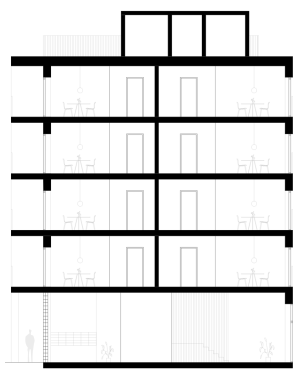


SEKTION A 1:200 (A1)

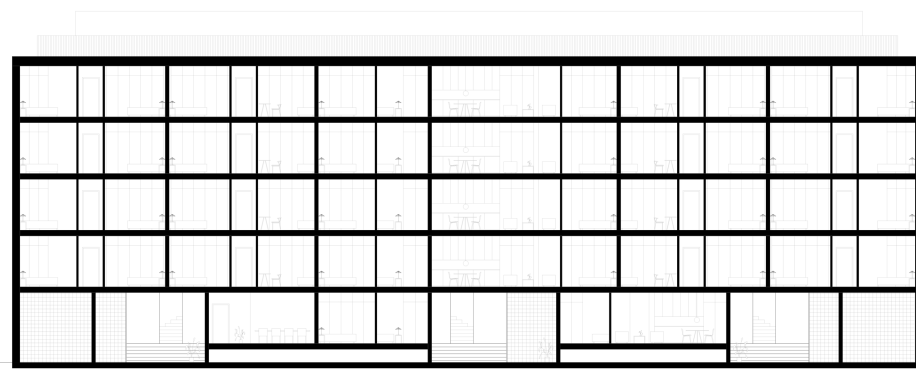

SEKTION B 1:200 (A1)

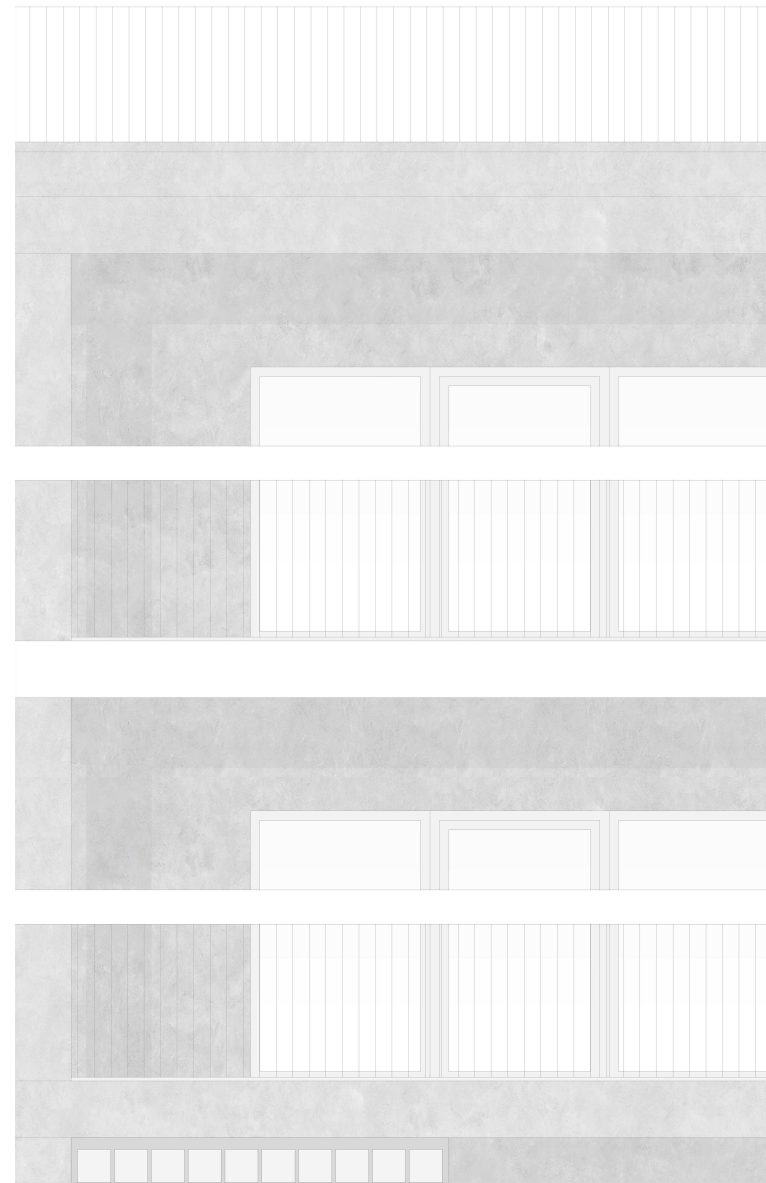

FASADUTSNITT OCH FASADSEKTION 1:20 (A1)

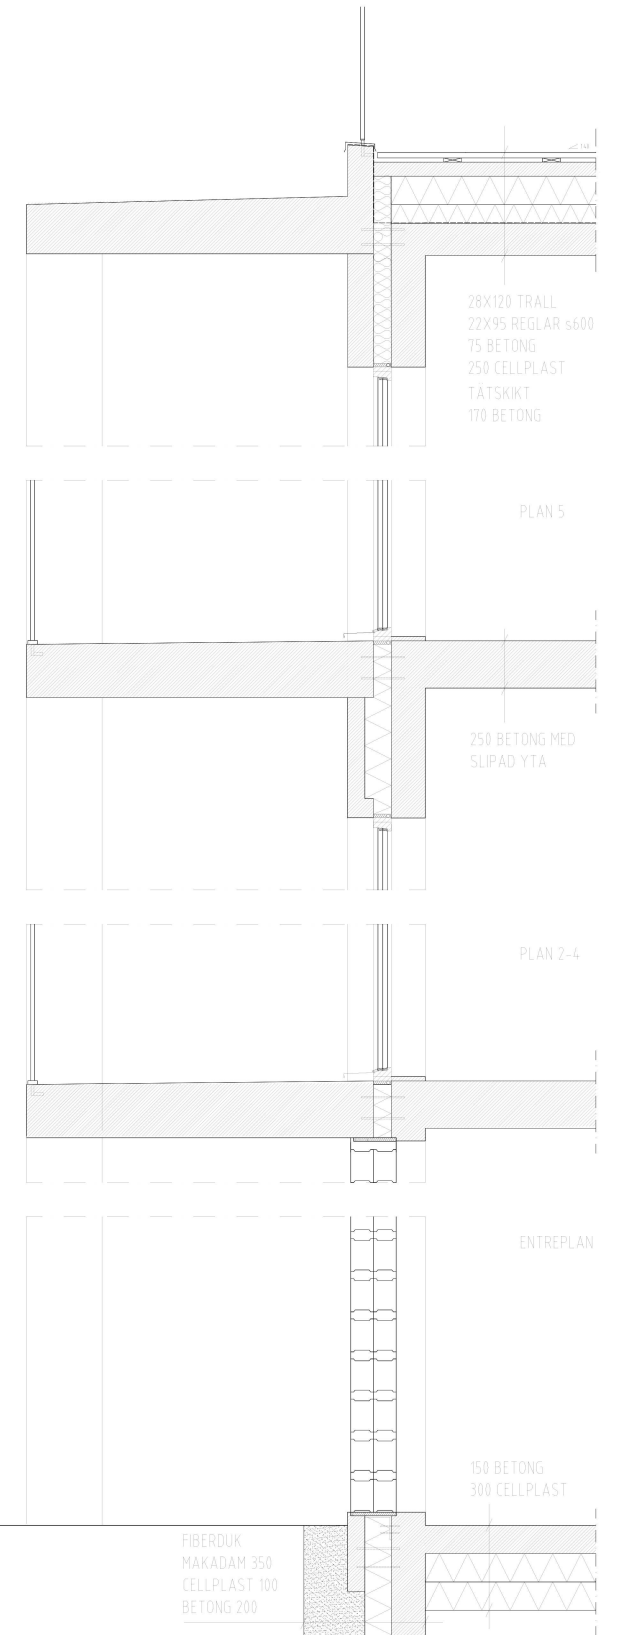

FIBERDUK
MAKADAM 350
CELLPLAST 100
BETONG 200