




# Kvarteret Gamla Kyrkbyn

situationsplan  
1:400 [A1]




situationsplan  
1:2500 [A1]

## Området

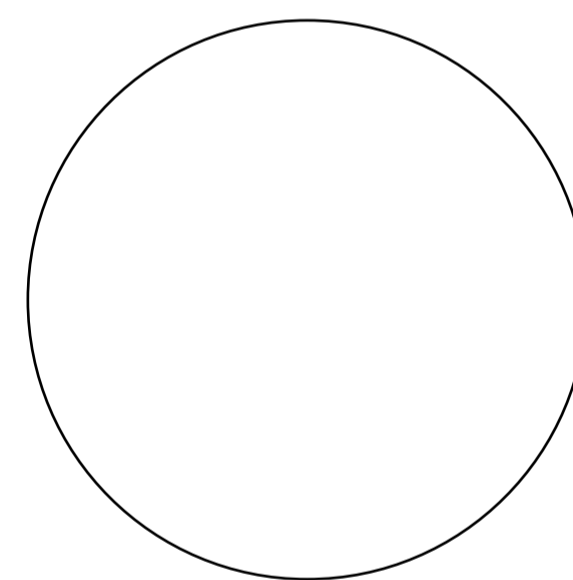


### KVARTER SOM HUSTYP

För att skapa volym längs den nytänkta boulevarden ska huskropparna fungera som en blockad mot trafiken, utan att skapa allt för höga byggnader och behålla ett högt exploateringsstal. Samtidigt är radhusen tänkta som en övergång mellan det mer glesa villaområdet.

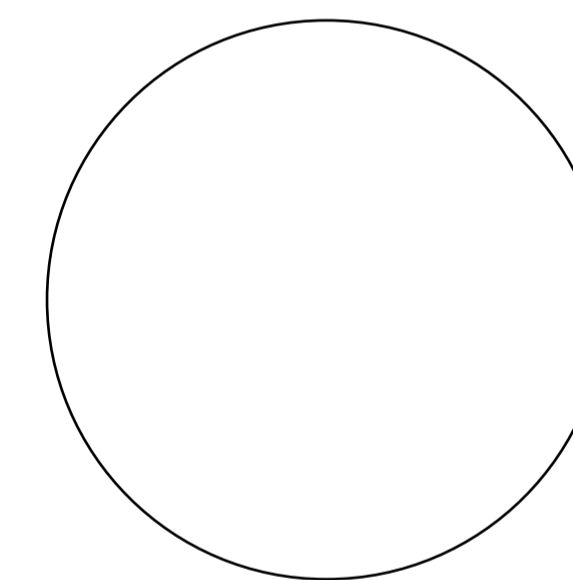


### FASAD OCH MATERIAL

Materialval och estetiken är inspirerat från de traditionella landshövdingekvarteren runt om i Göteborg.

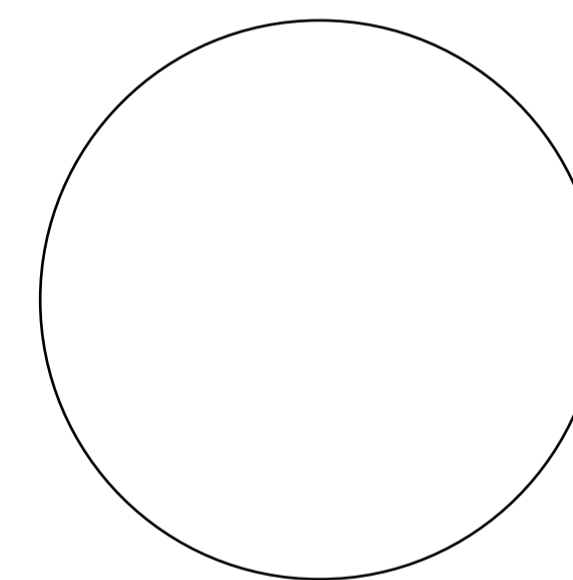


### BOULEVARDEN

Boulevarden kommer att hantera en förbipasserande blandning av transportmedel: spårvagn, gång, cykel och bil. Min analys av platsen är att platsen kommer att verka som bostäder eller kontor vilket endast medför att de som bor eller arbetar på platsen kommer att uppehålla sig på

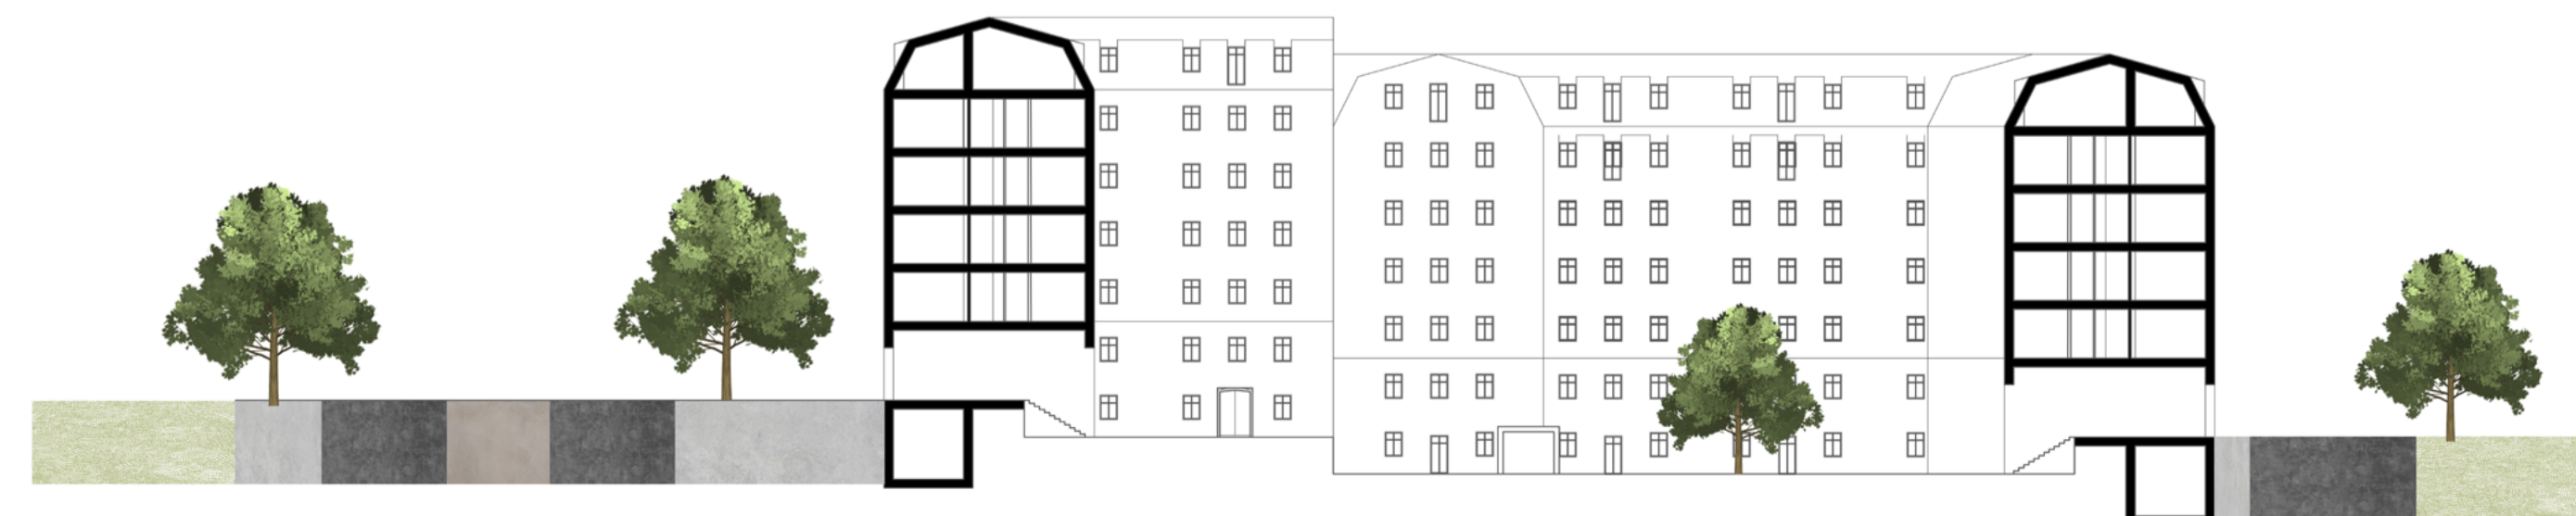

sektion  
1:400 [A1]




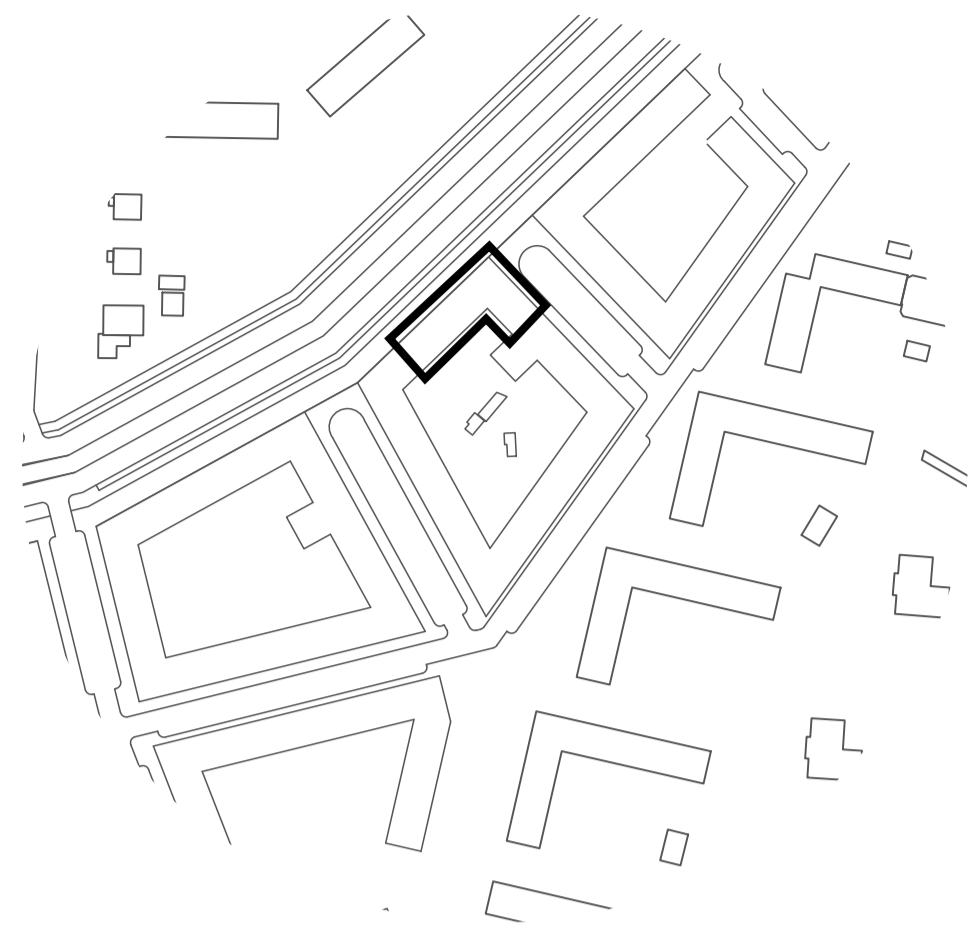

## Planer och rörelse



entréplan  
1:200 [A1]

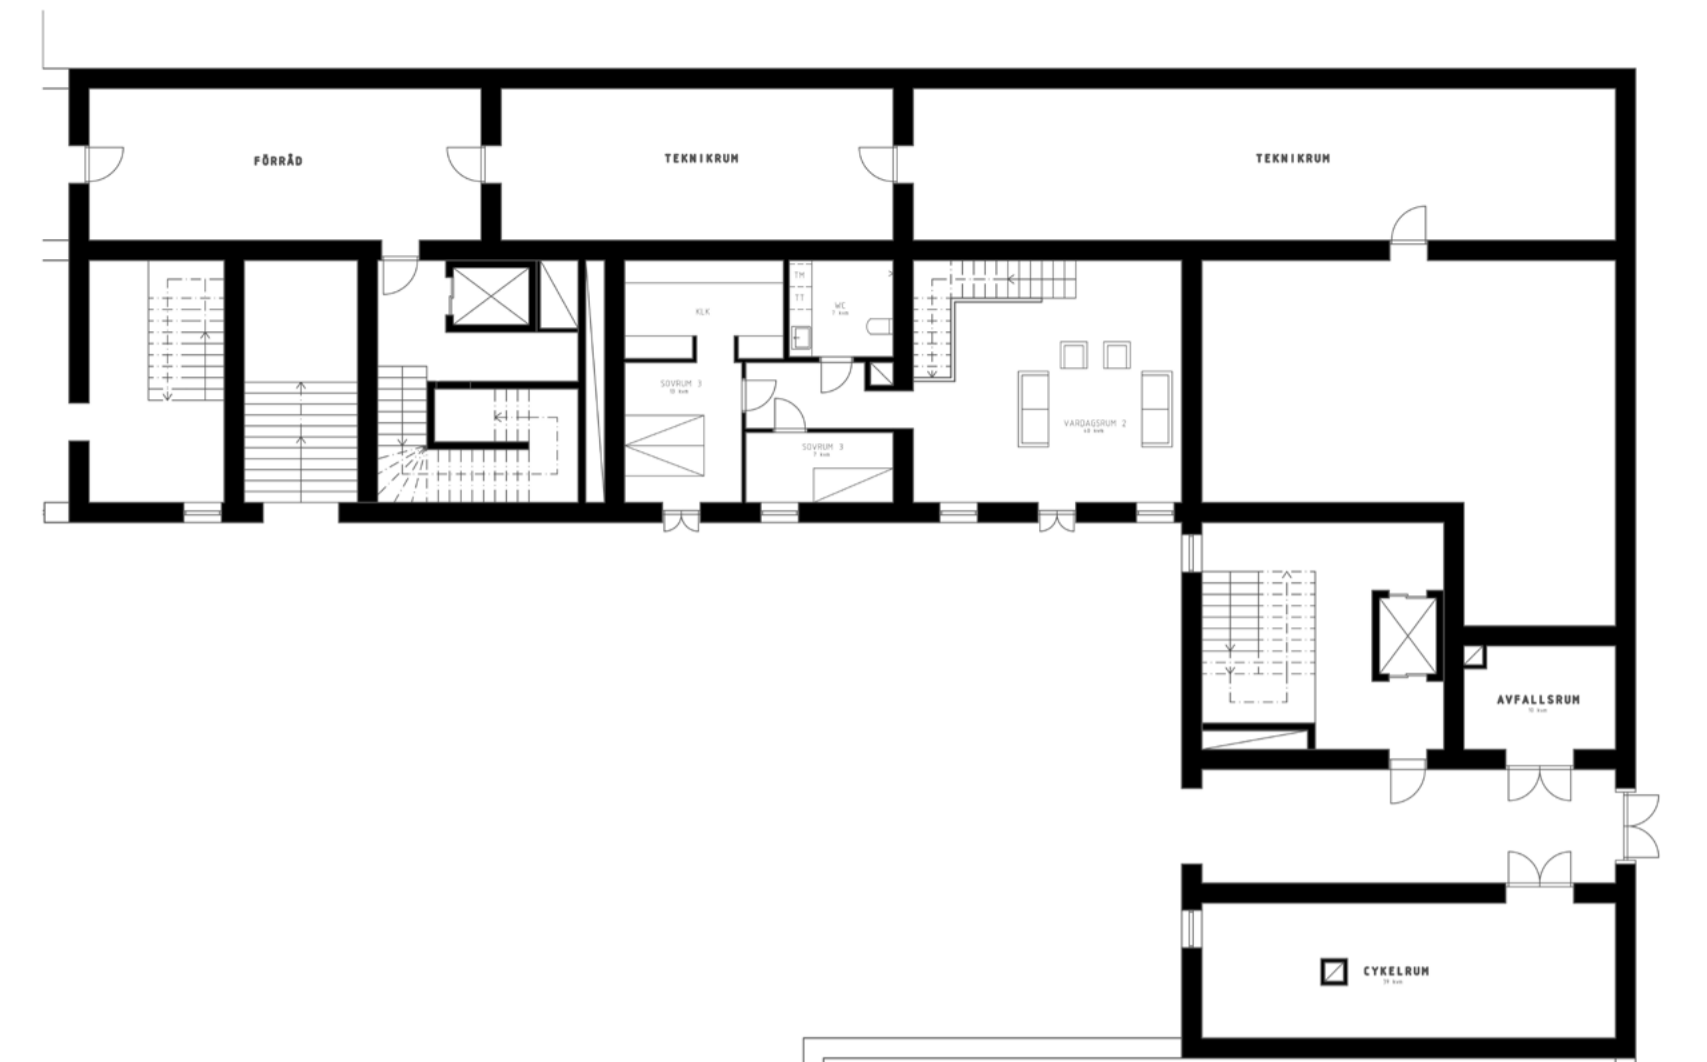

källarplan  
1:200 [A1]



alt. kontorsplan  
1:100 [A1]




normalplan  
1:100 [A1]




### Ljus

Alla lägenheter på normalplan har ljus från minst två håll.

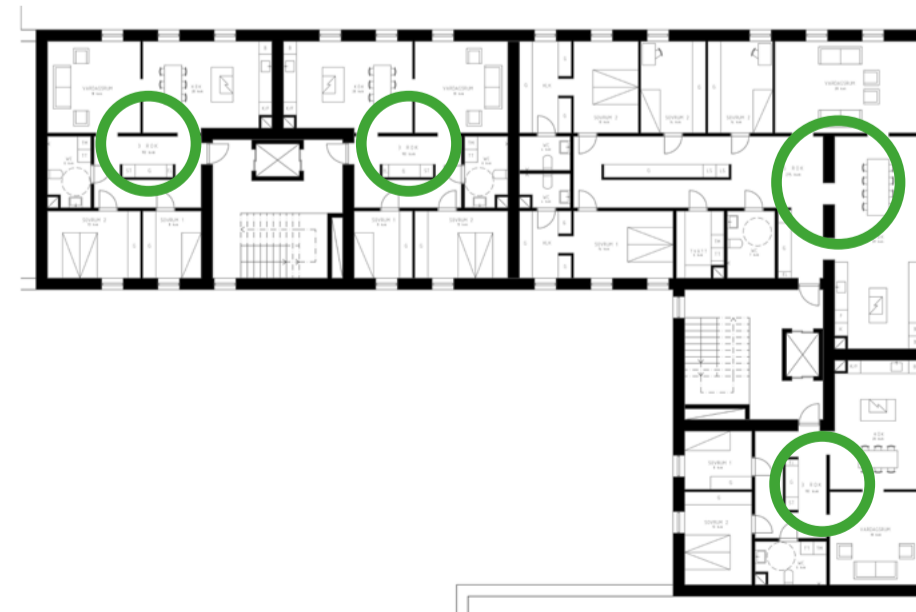

### Rundgång

Alla lägenheter har flera sätt att röra sig mellan rummen.

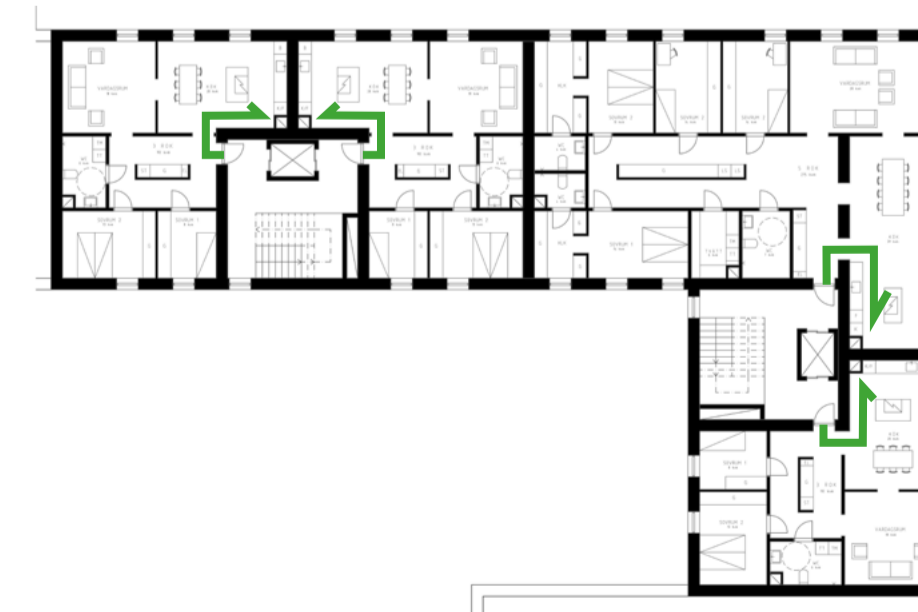

### Rörelse bakåt


Vid sidan av entrén har alla bostäder en rörelse bakåt för att skapa en upplevelse av en större bostad.




### Korridorer

Alla lägenheter har korridorer som skapar möjlighet för snabba rörelser i bostaden.





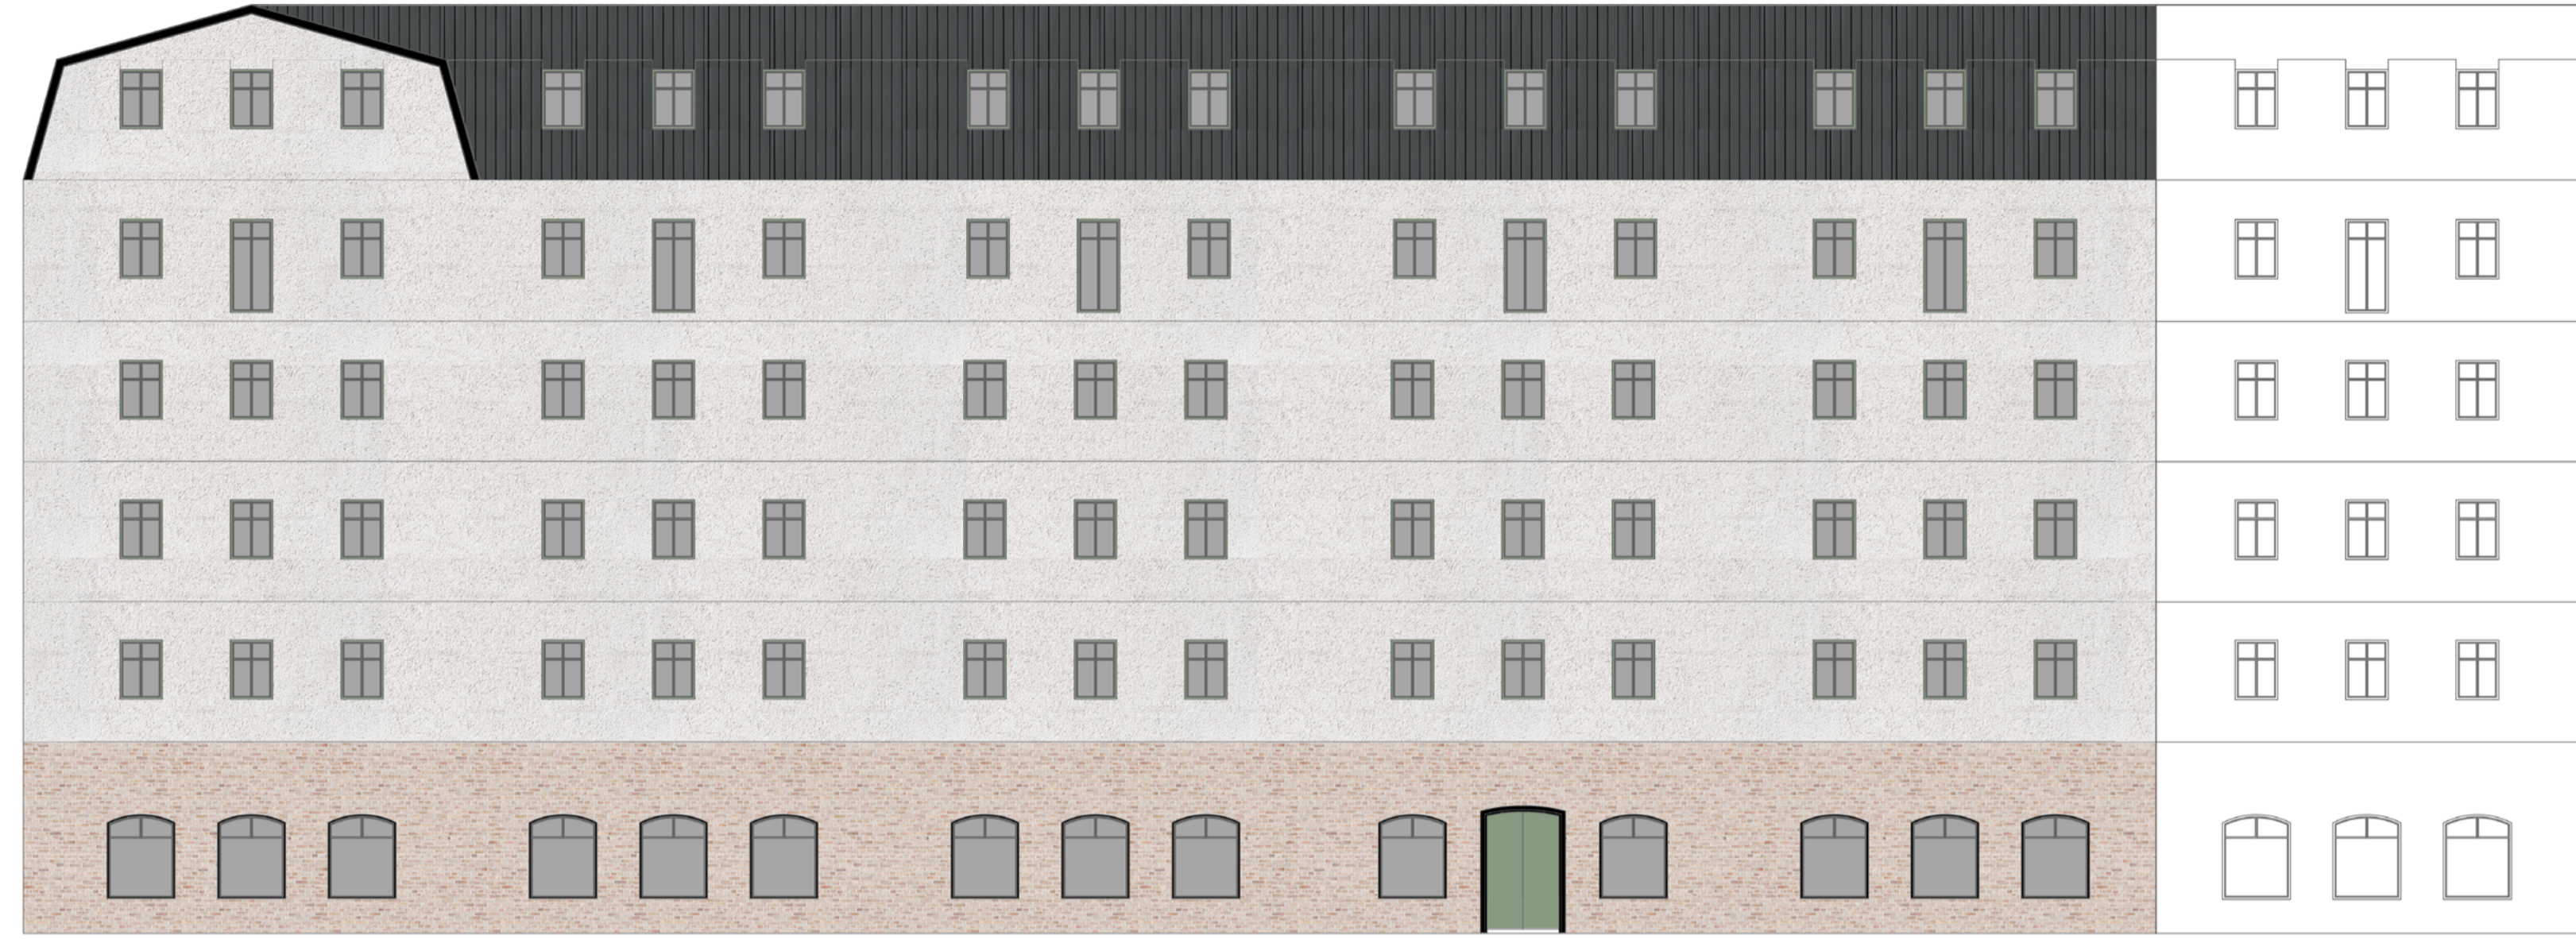


fasad norr  
1:100 [A1]

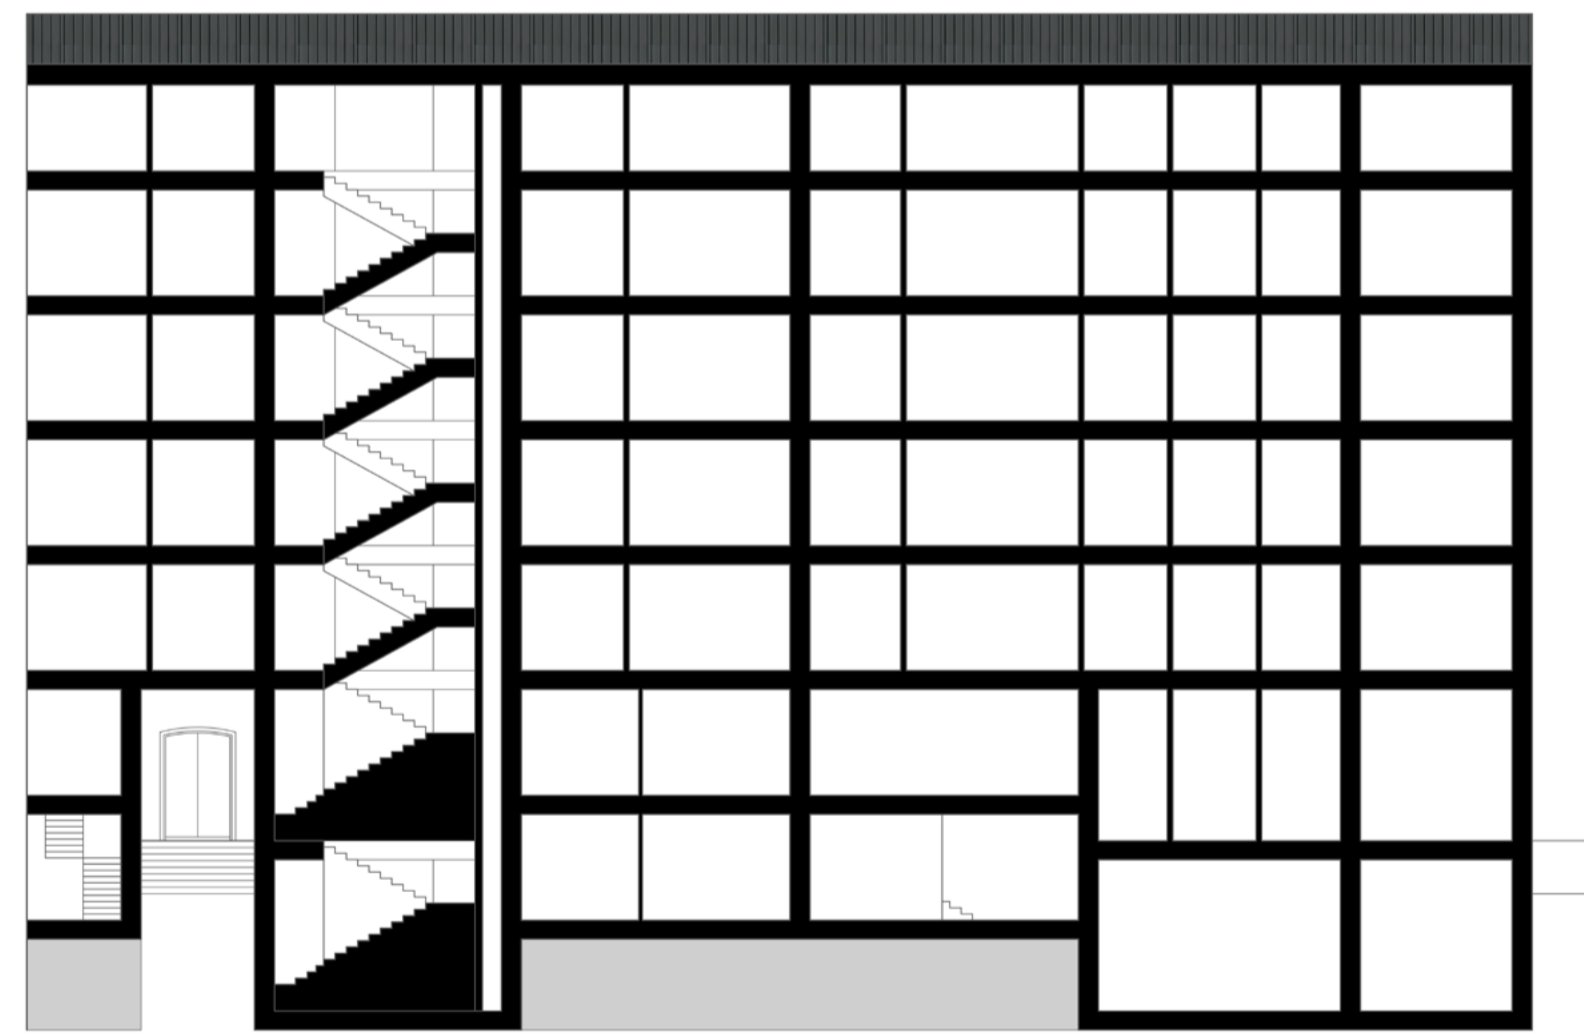

längdsektion  
1:200 [A1]

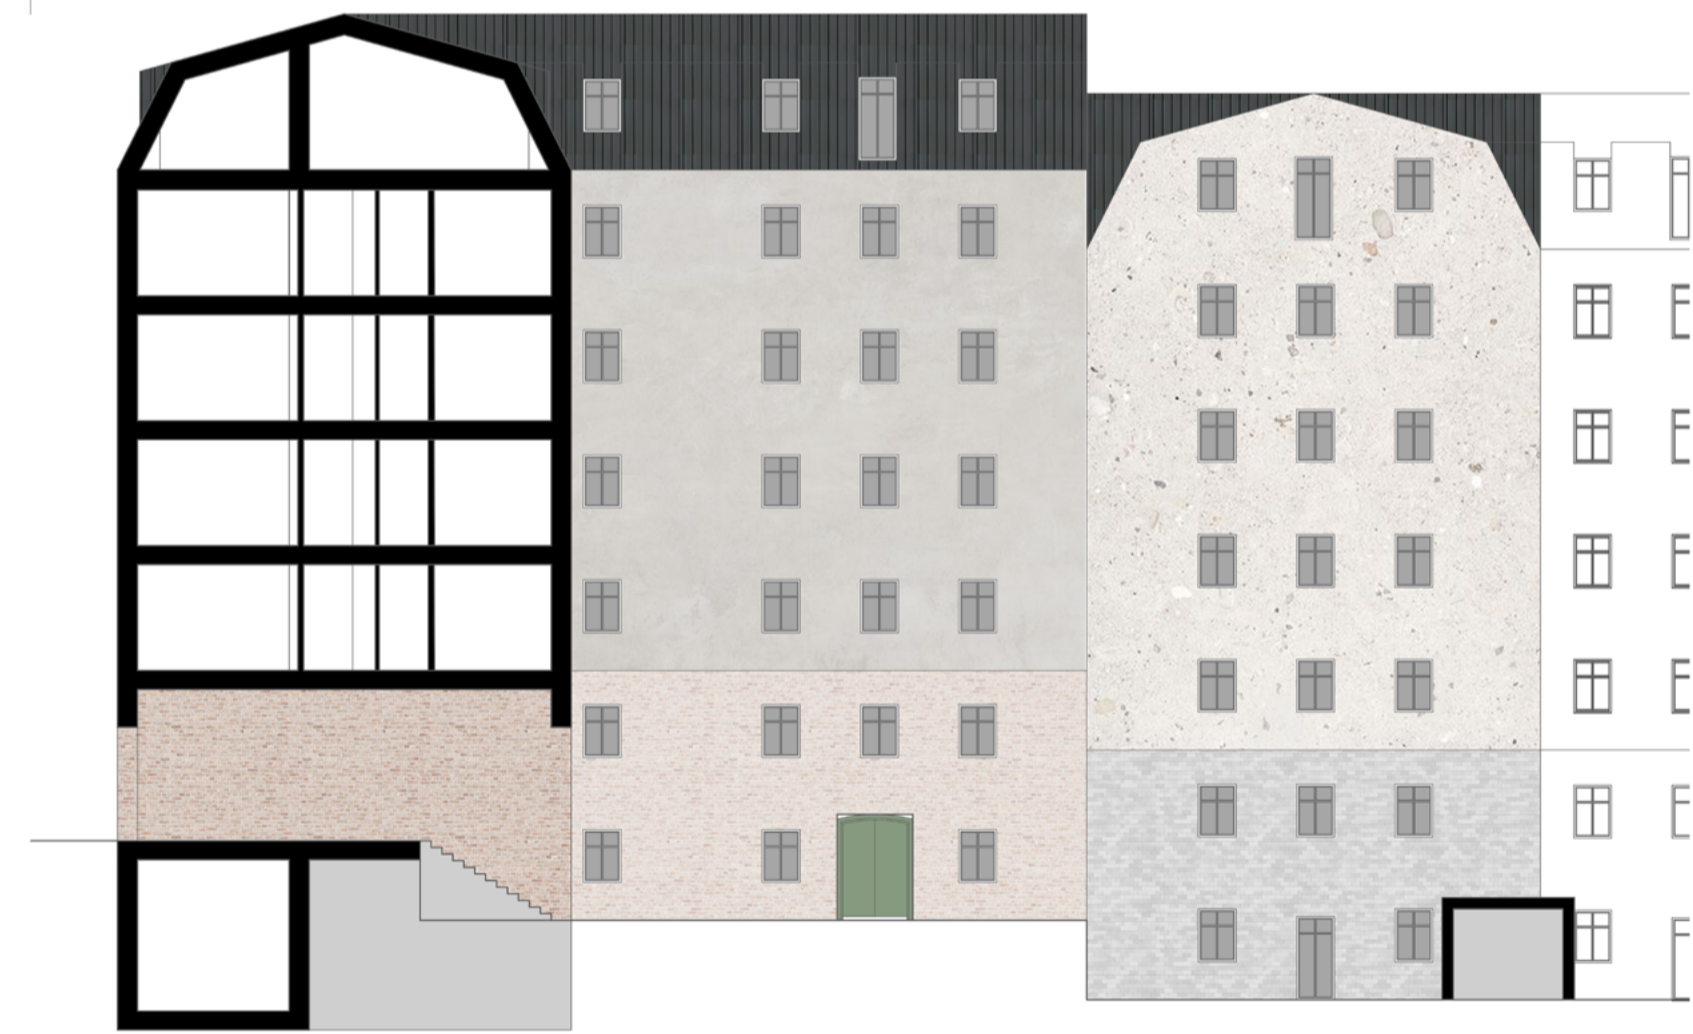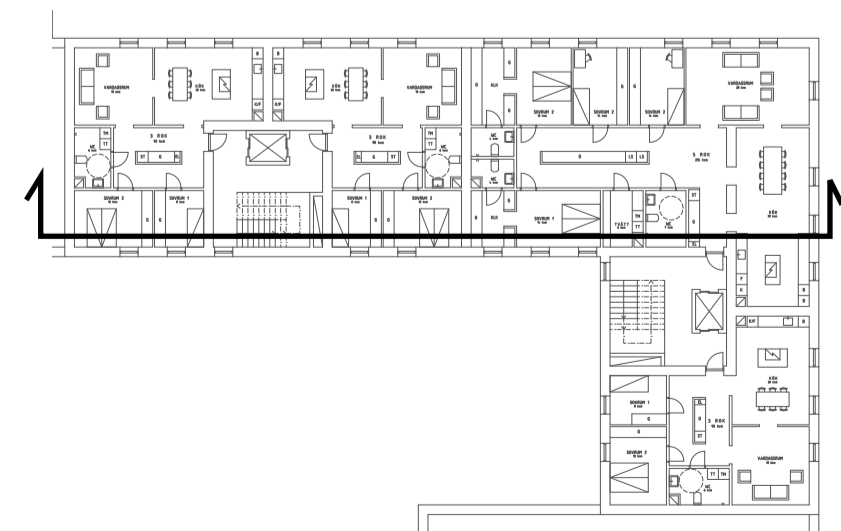

tvärsektion  
1:200 [A1]

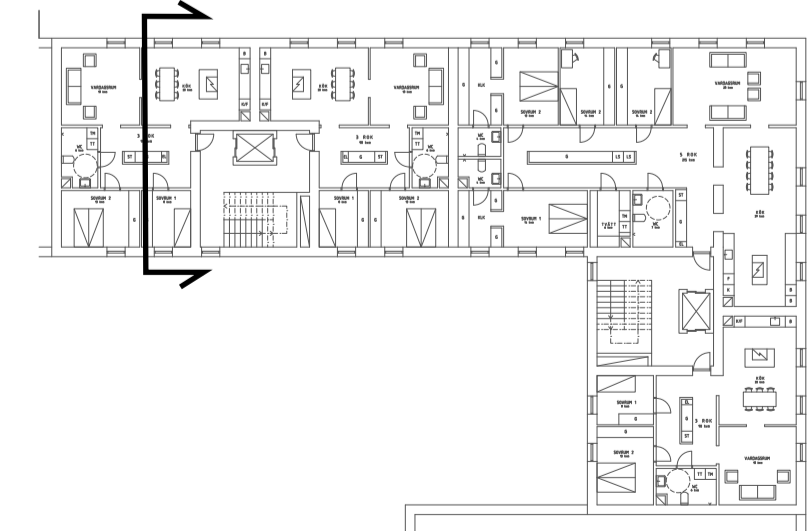




- 3 FALSAD PLÅT
- 3 UNDERLAGSFOAM
- 22 RÅSPONT
- 45 LUFTSPALT
- 3 TRÄFIBERSKIVA
- 400 ISOLERING
- ÅNSPÄRR
- 28 GLESPANEL
- 13 GIPSSKIVA


- 14 PARKETT
- 3 UNDERLAGSFOAM
- 22 GOLVSPÅNSKIVA
- 20 STEGLJUDSMATTA
- 22 GOLVSPÅNSKIVA

- 200 KL-BJÄLKLAG
- 200 FAST ISOLERING
- 350 INSTALLATIONSTAK
- 20 UNDERTAK

- 120 TEGEL
- 20 LUFTSPALT
- 45 SKALMURSSKIVA
- 10 VINDTÄT GIPSSKIVA
- 120X45 REGEL + ISOLERING
- ÅNGSPÄRR
- 100 KL-TRÄSKIVA
- 45X45 REGEL + ISOLERING
- 12 GIPSSKIVA

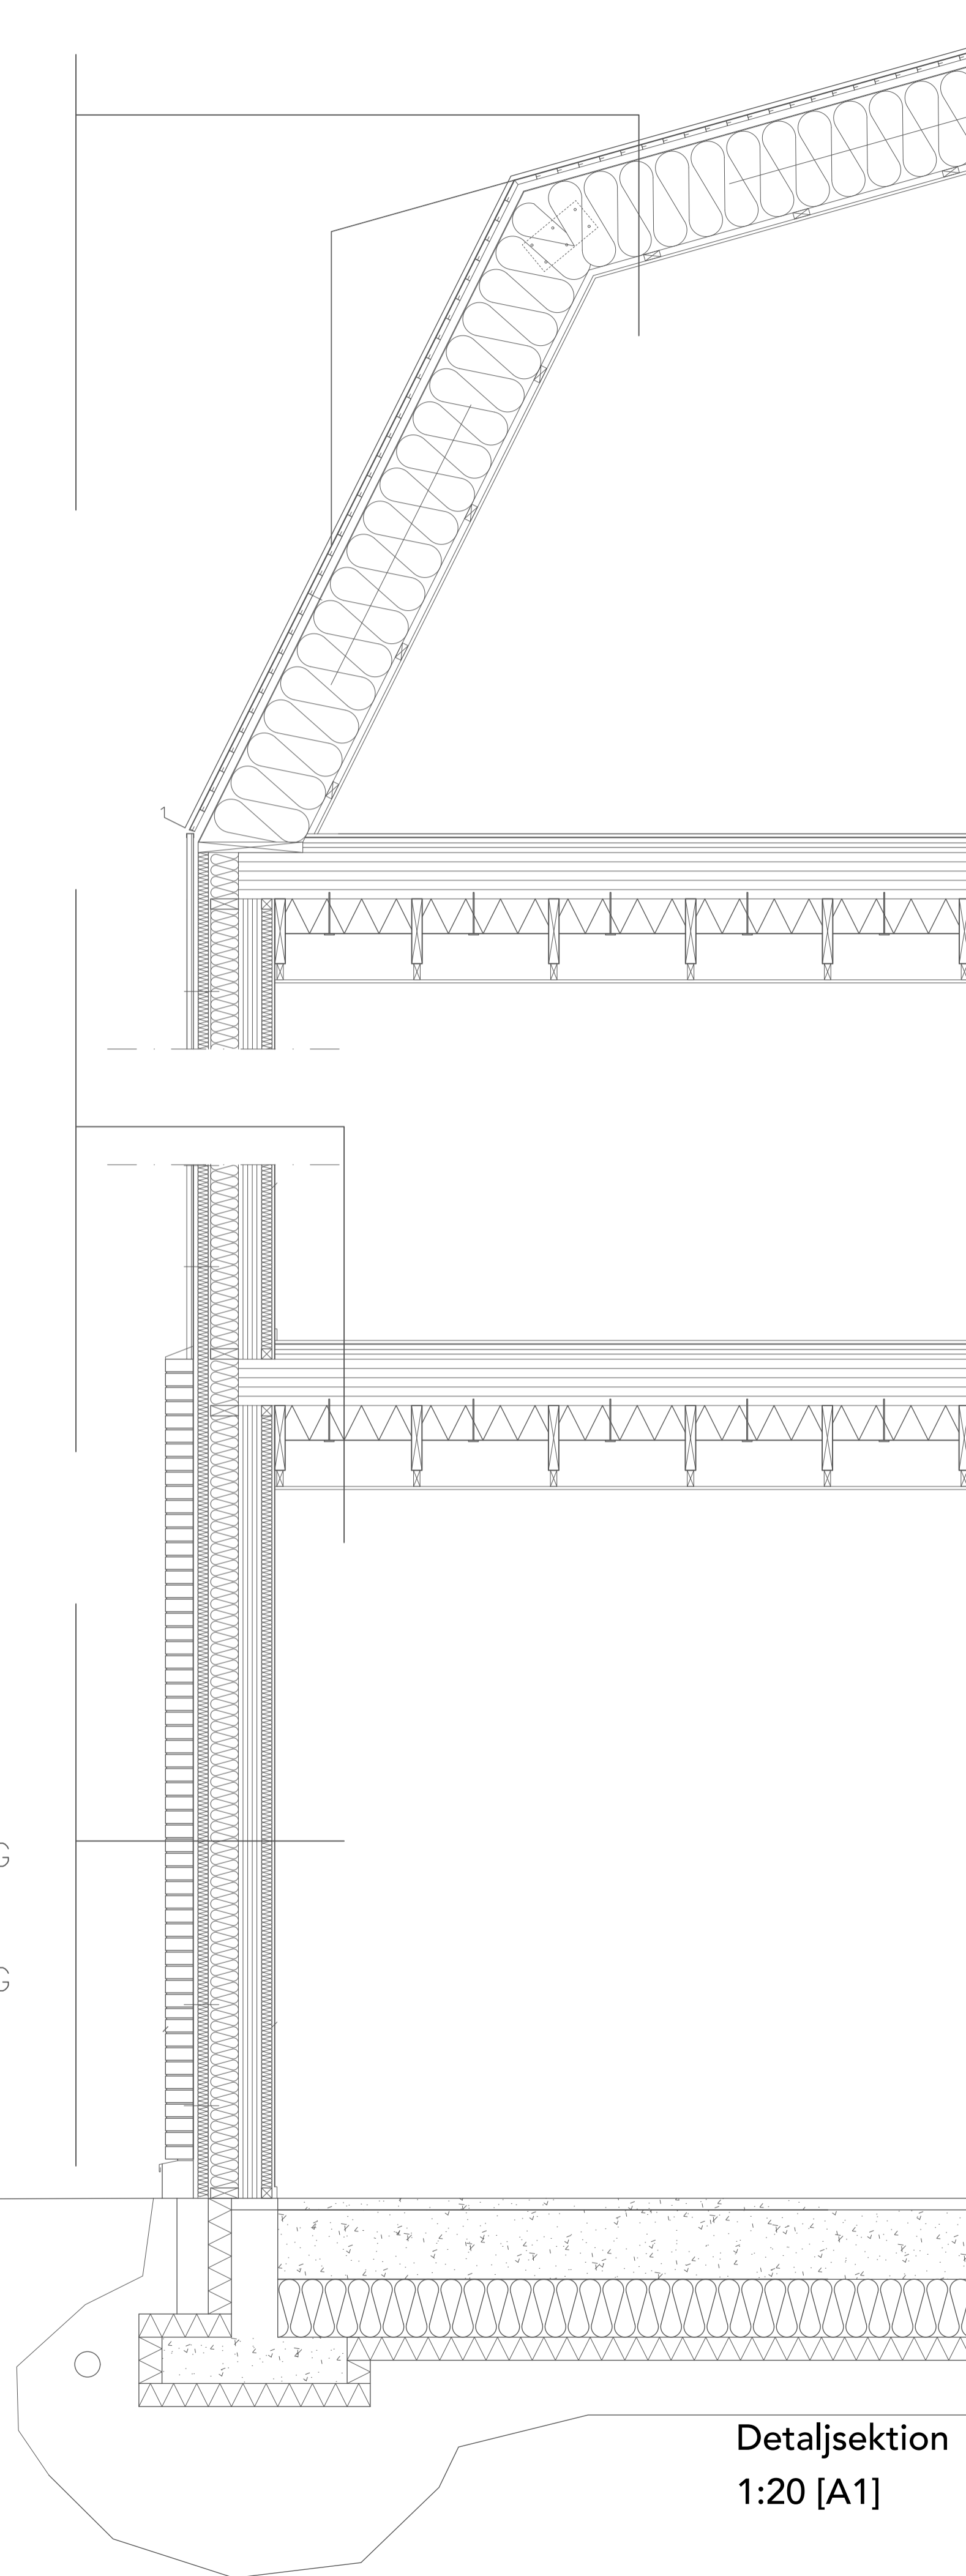

Detaljsektion  
1:20 [A1]

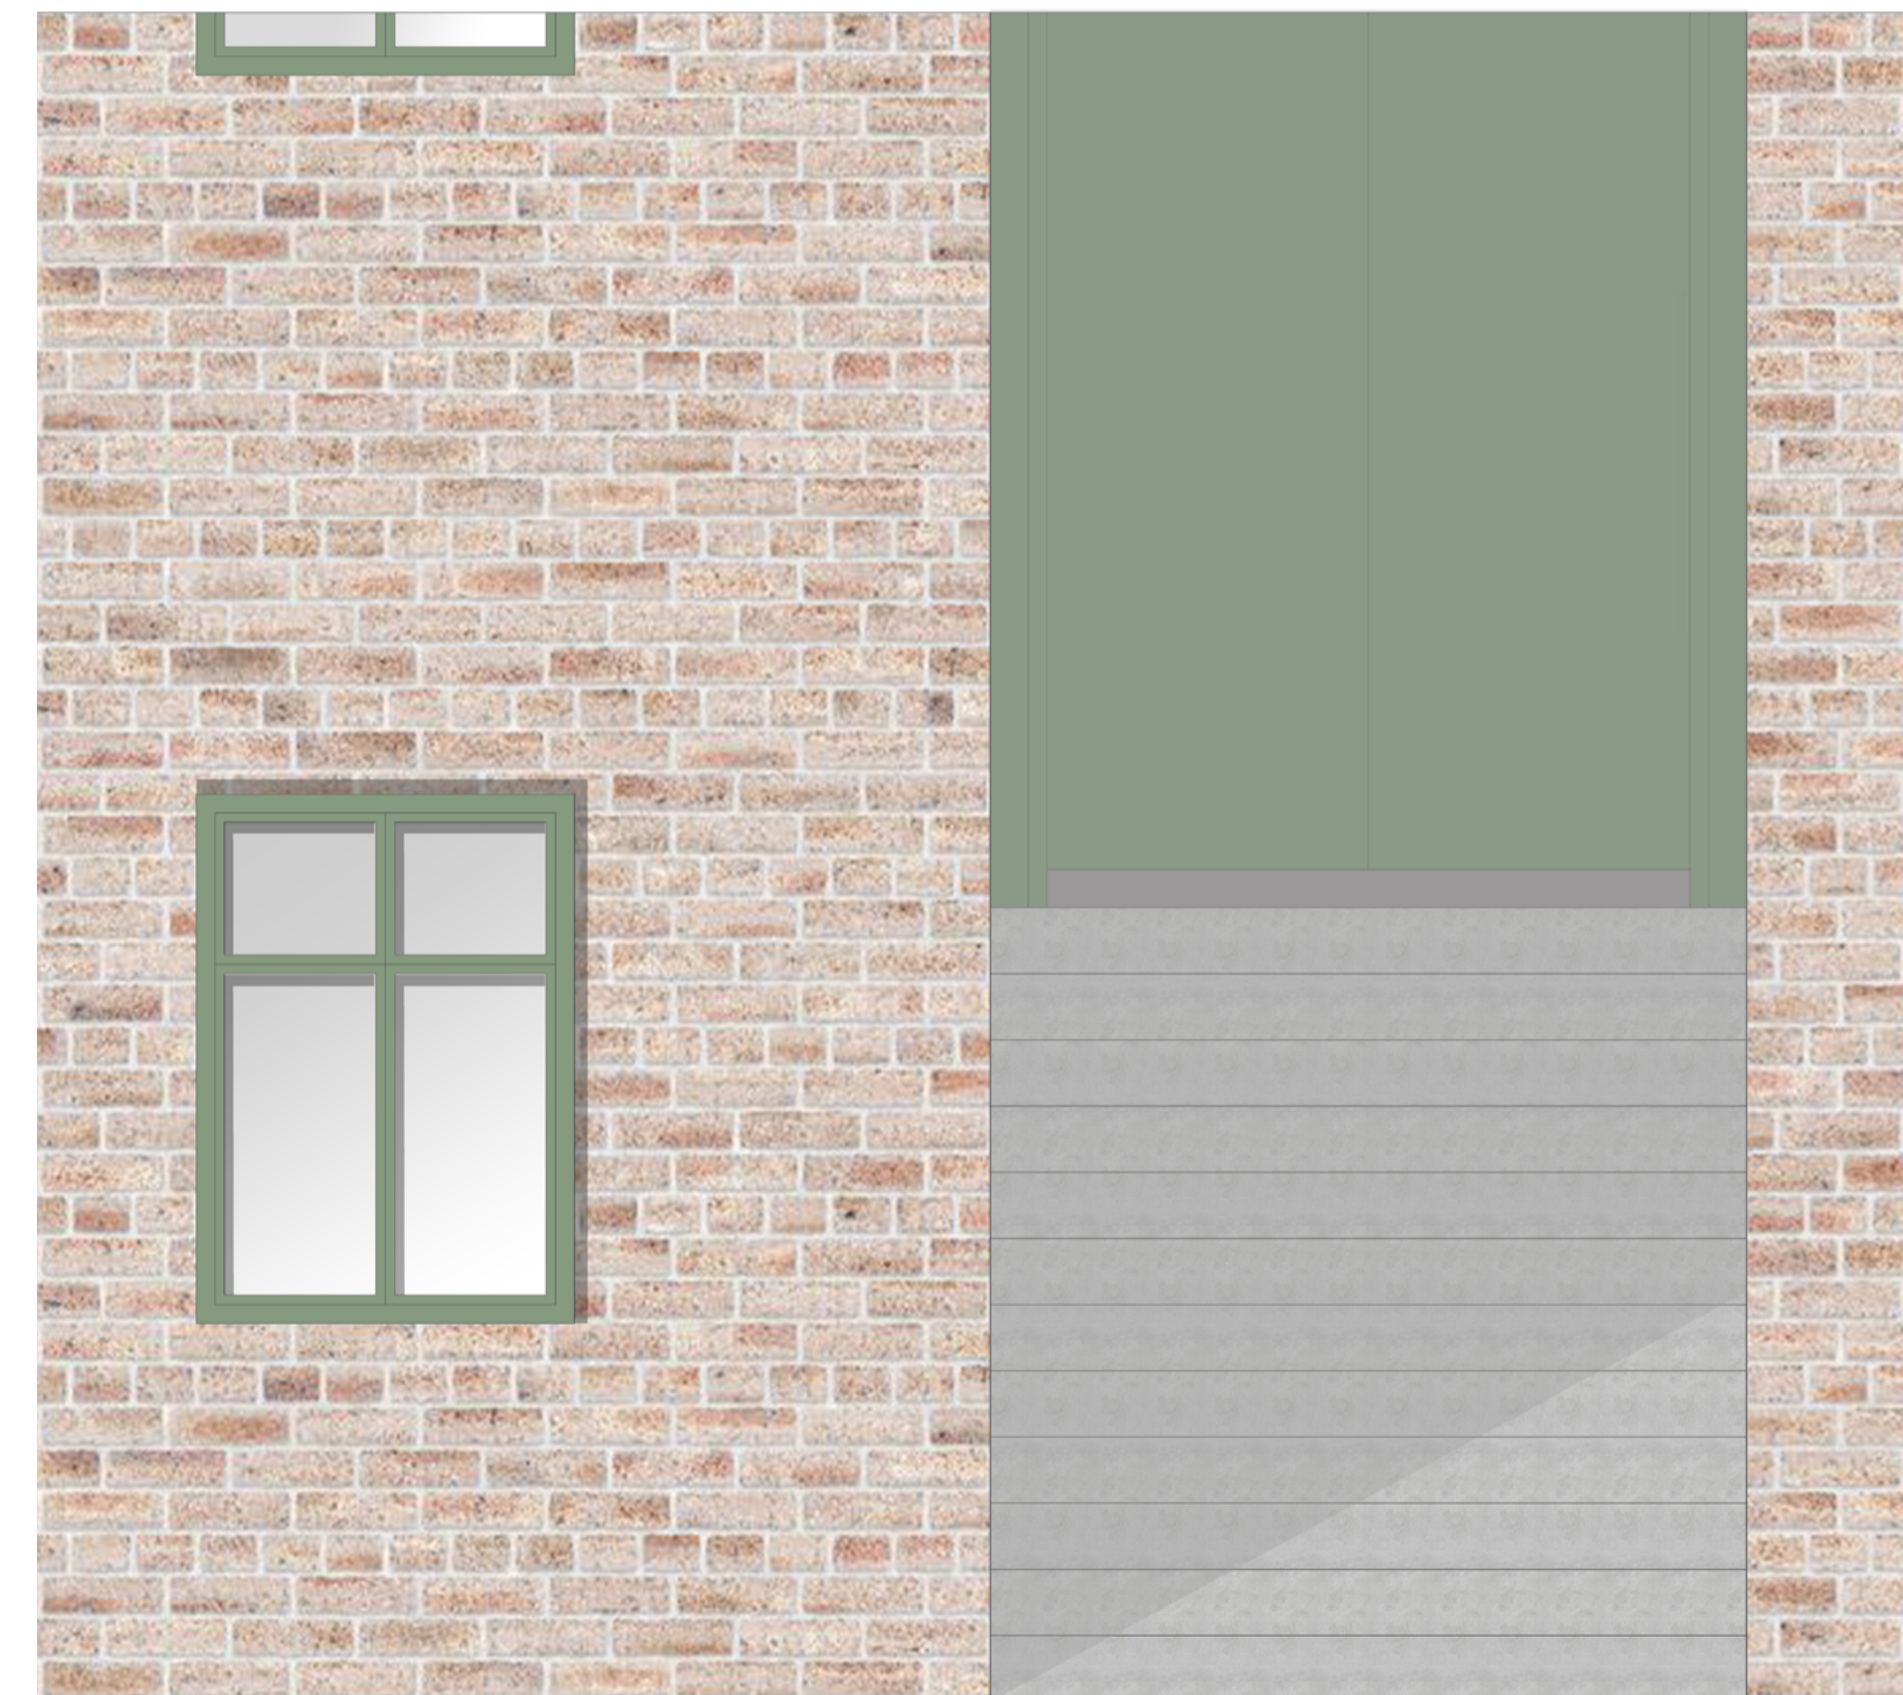

Fasadutsnitt  
1:20 [A1]